

**Agenzia delle Entrate**  
**CATASTO FABBRICATI**  
**Ufficio Provinciale di**  
**Milano**

Dichiarazione protocollo n. \_\_\_\_\_ del \_\_\_\_\_  
 Comune di Milano  
 Via Lipari \_\_\_\_\_ civ. 6


**Identificativi Catastali:**  
 Sezione:  
 Foglio: 383  
 Particella: 331  
 Subalterno: 756

**Compilata da:**  
 Pavese Luigi  
**Iscritto all'albo:**  
 Geometri  
 Prov. Milano N. 10941

Planimetria  
 Scheda n. 1 Scala 1:200

**PIANO TERRENO**

H. 4.25 mt

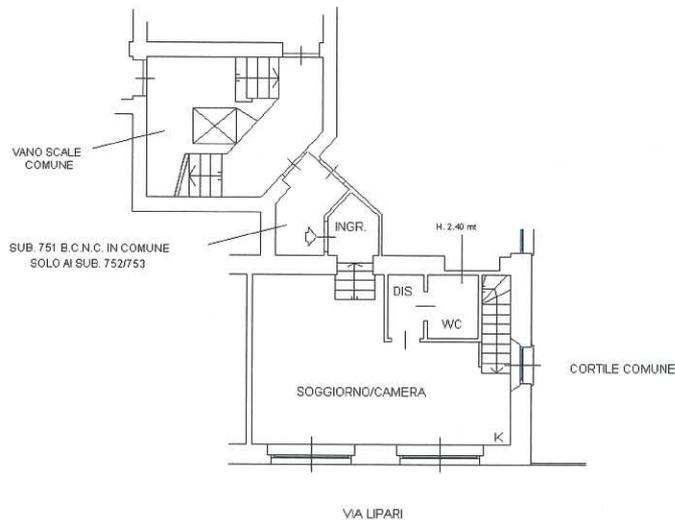

**PIANO PRIMO INTERRATO**

H. 2.65 mt

